




T.C.  
KOCASINAN KAYMAKAMLIĞI  
Mehmet Alçi İlkokulu

OKUL ACİL DURUMLAR VE TAHLİYE PLANI KROKİSİ


İlk Yayın Tarihi	19/09/2023
Revizyon Tarihi	--
Revizyon No	00
Doküman No	PL.004
Sayfa No	1/1

## 2.KAT-B ÇIKIŞ KAPISI MERDİVENLERİ

## MEHMET ALÇI İLKOKULU TAHLİYE PLANI

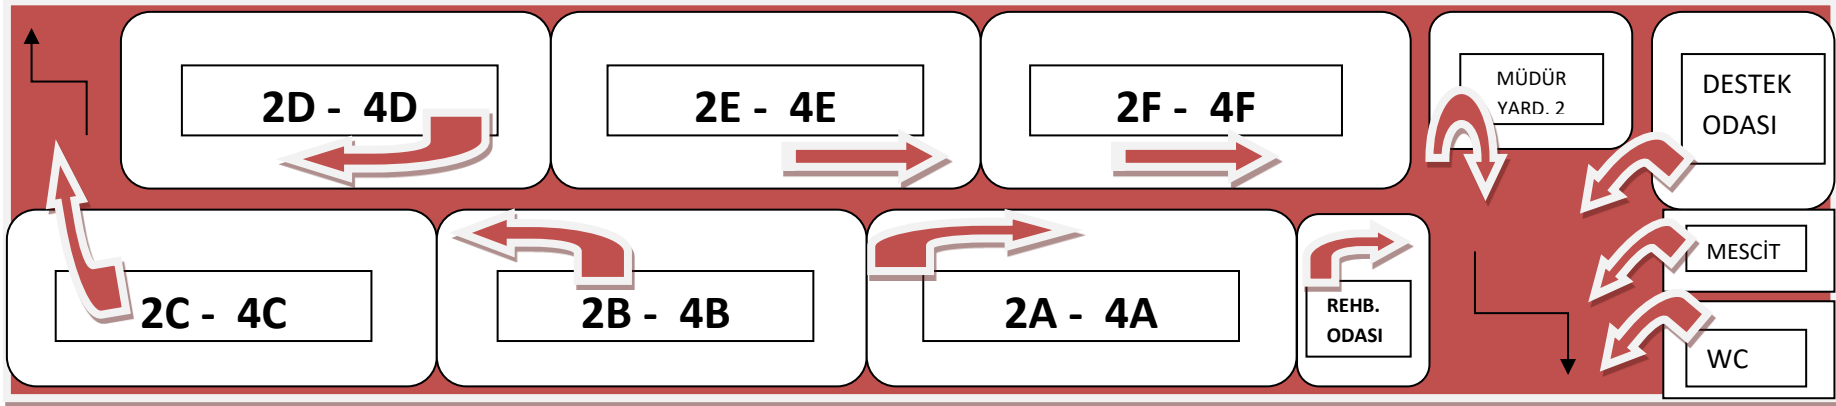

## 1.KAT- B ÇIKIŞ KAPISI MERDİVENLERİ

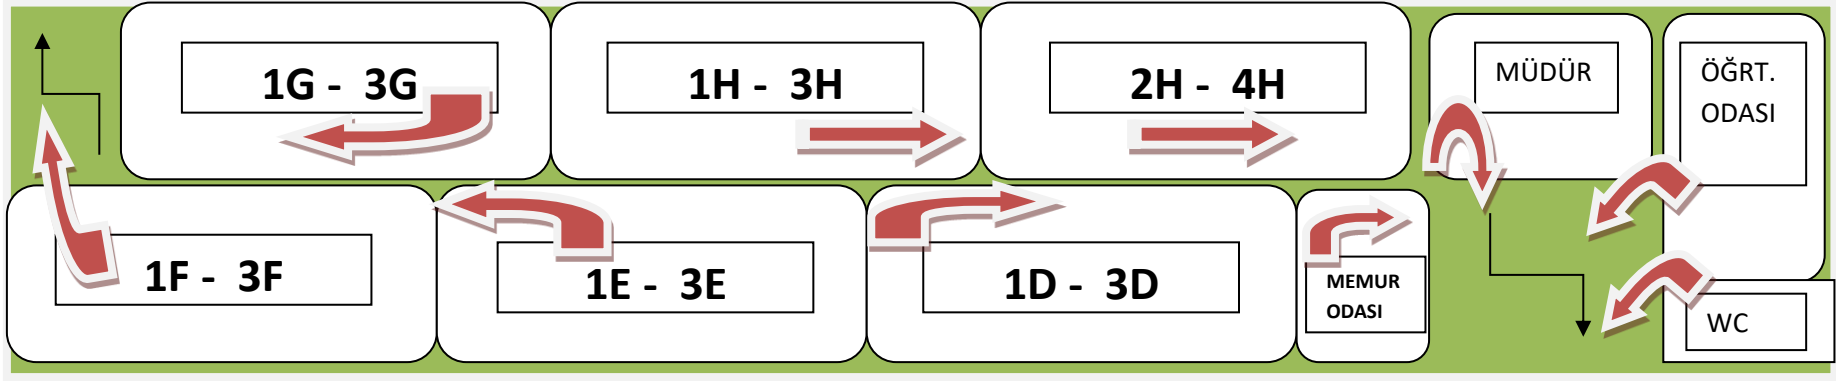

## GİRİŞ KAT- B ÇIKIŞ KAPISI MERDİVENLERİ

